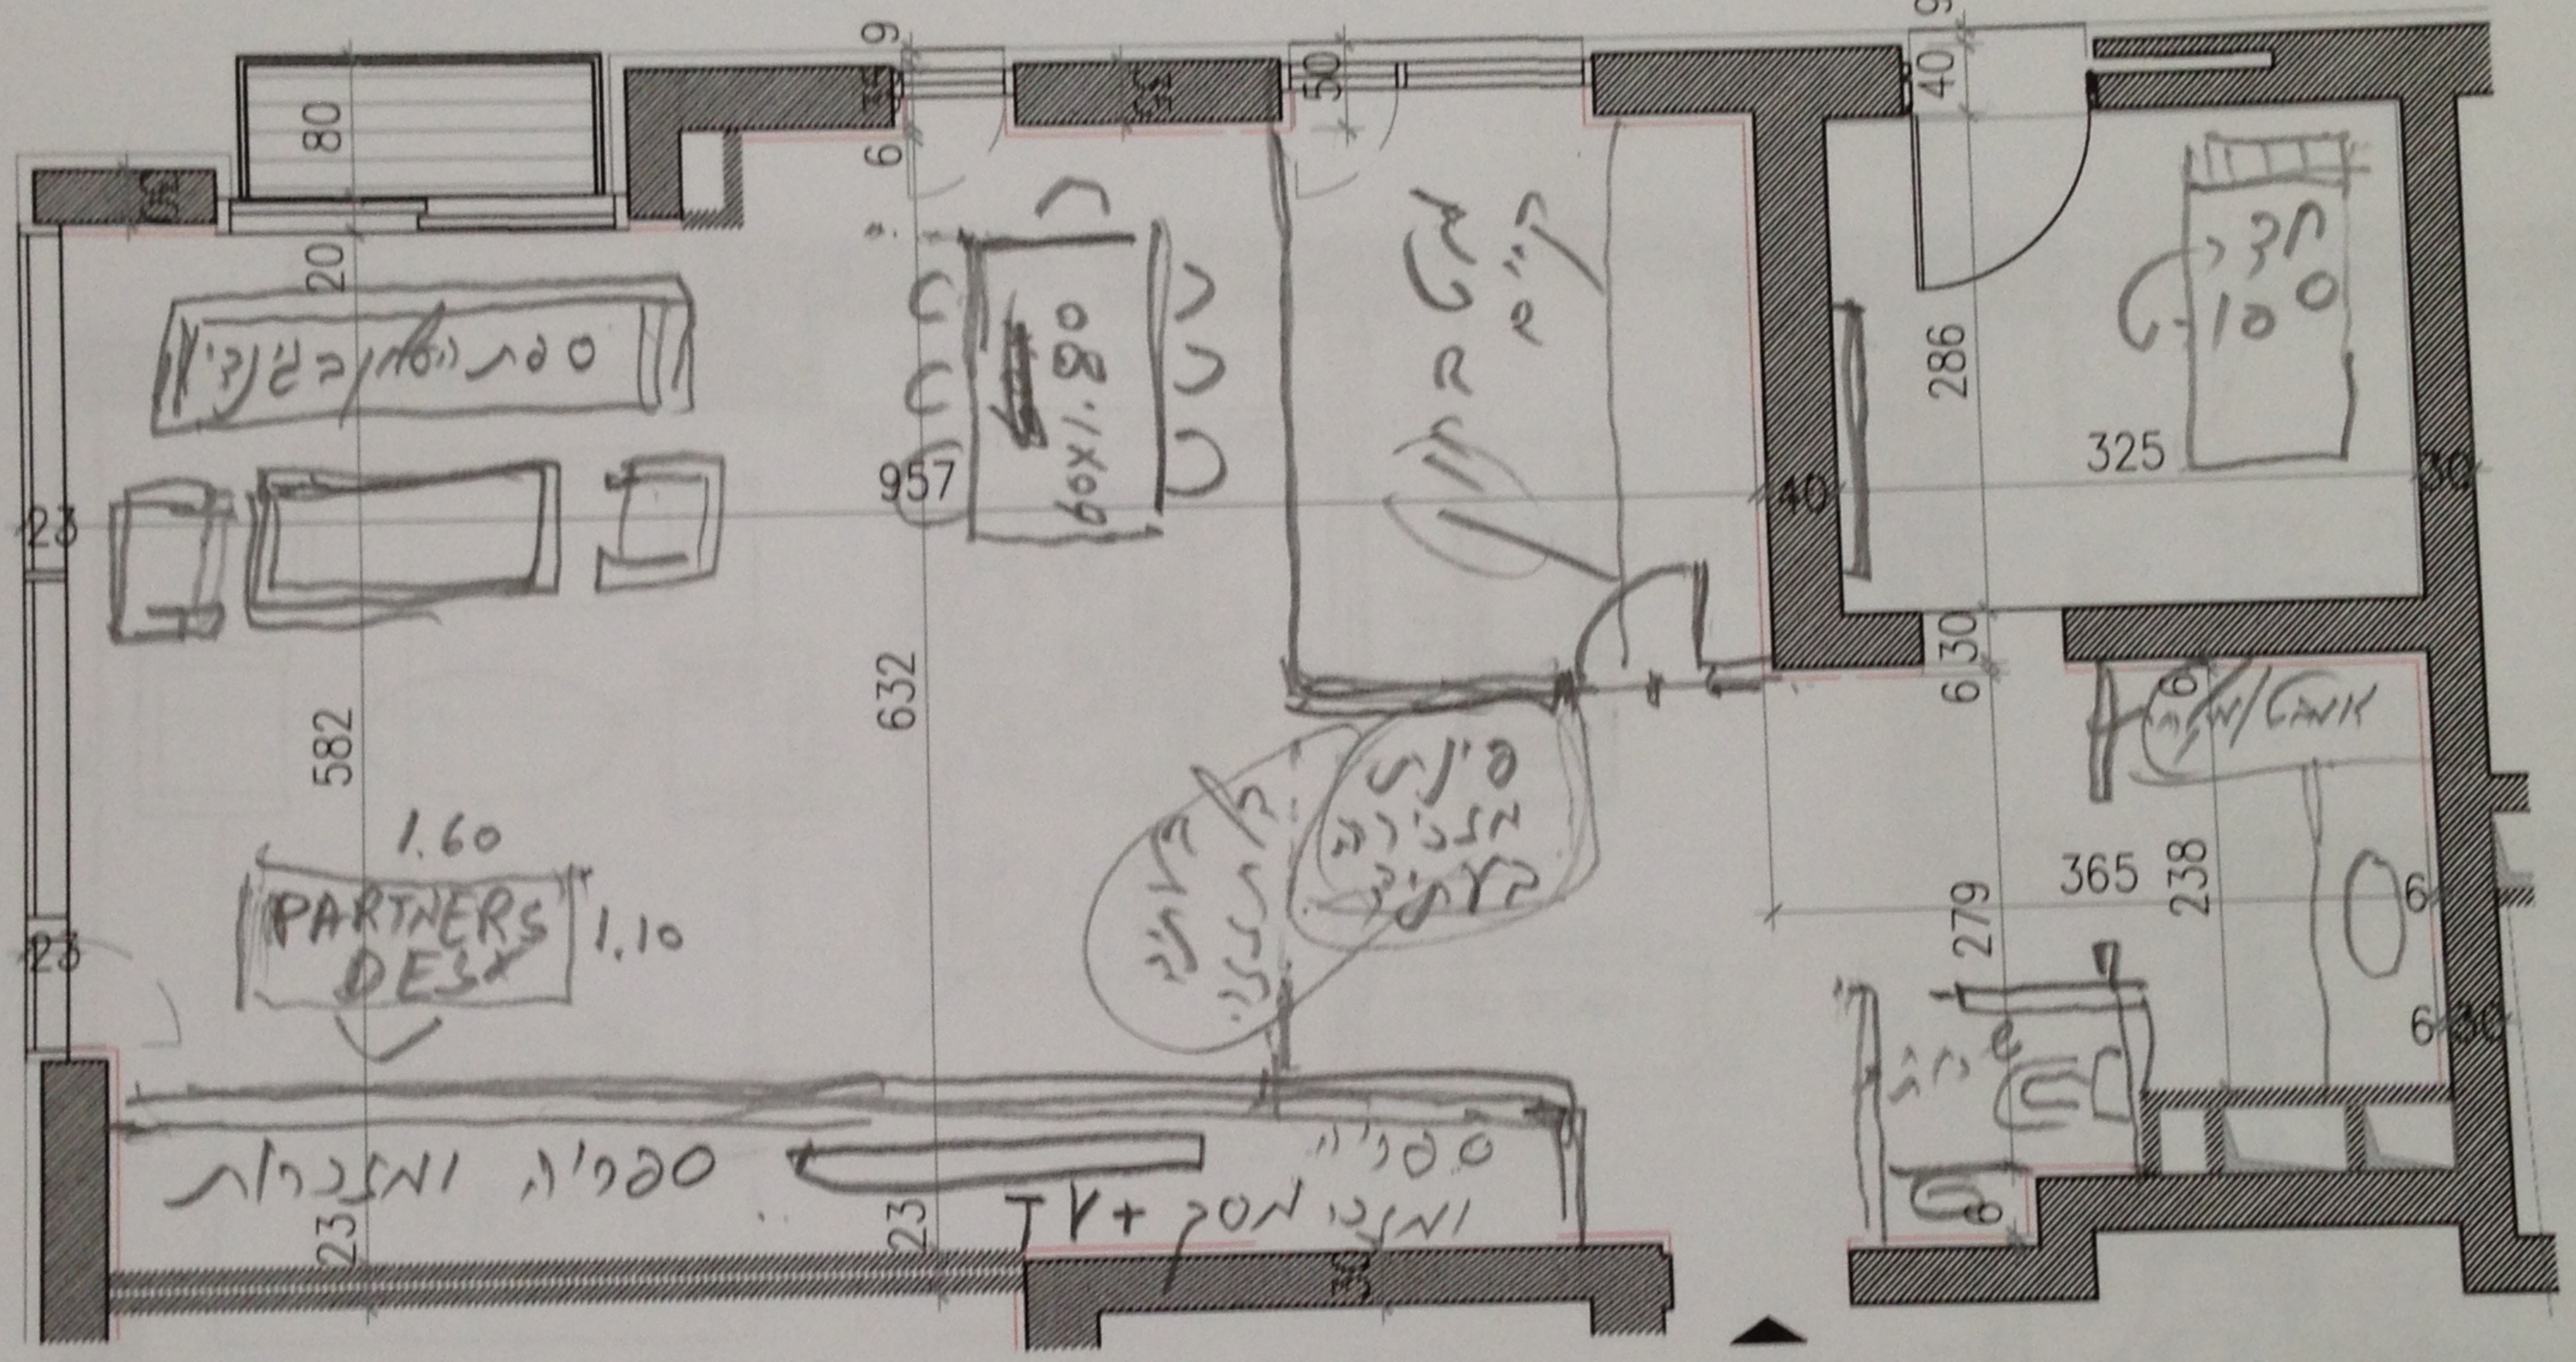
80
20
23
582
1.60
1.10
PARTNERS DESK
ספת הסלון בג'ינגי
957
632
60x180
פינת מזכירה בעתיד
ספריה ומגירות
ספריה ומגירות מסך + TV
286
325
40
30
365
238
279
חדר ספורט
9
35
50
6
23

הערות :

התוכניות הינן לעיון בלבד וטרם אושרו ע"י הרשויות.
ייתכנו שינויים במידות ובתכניות הסופיות בכפוף לחוצאת היתר הבניה בפועל
גמר תאום יועצים, תכנון סופי של חזיתות המגדל והוצאת תכניות לביצוע.
גובה ברוטו H =3.20

- פינת מזכירה - בעתיד (חיבורי חשמל ותקשורת)
- ספת סלון מג'ינגי
- שולחן ישיבות 60x180 (6+1 כסאות)
- שימור המטבחון הסטנדרטי (שמגיע עם הבית)
- חדר ספורט (במקביל)

- כוננית גדולה כמו בספריית חדר עבודה באקירוב. ספרייה, מגירות ו TV (+מסך הקרנה)
- פרטנרס דסק - 110x160

- לא צריך פינת מחשבים נוספת אבל חיבורי תקשורת וחשמל באזור ה TV
- חדר הספורט צריך להסבה לחדר שינה (חשמל וכו' במקום.)

P:\NRPrief\project\Interiors\As Made\A-ver3-פרוק 11 דירה 61.dwg, 25/03/2014 08:09:45, Adobe PDF